СХЕМА

расположения земельного участка или земельных участков на кадастровом плане территории

Утверждена
постановлением администрации
муниципального образования
Белореченский район

от_____№_____

1. Условный номер земельного участка:
2. Площадь земельного участка: 5830 кв.м

Обозначение характерных точек	Координаты, м	
	X	Y
1	435103.94	2211058.57
2	435081.6	2211083.1
3	435045.6	2211126.57
4	434992.61	2211078.15
5	435009.04	2211056.84
6	435033.01	2211044.55
7	435028.12	2211030.92
8	435058.73	2211012.05
9	435066.51	2211044.69
Система координат МСК-23, зона 2		

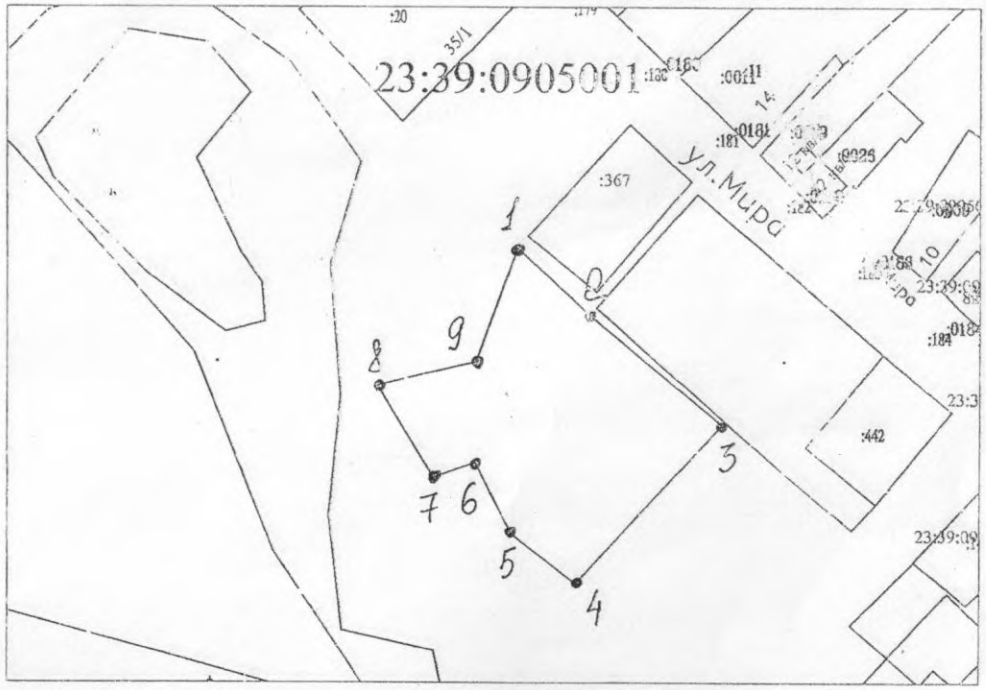

Масштаб 1:1000

Условные обозначения:

23:39:1101907 - кадастровый номер квартала

:343 - участки учтенные в ГКН

——— - граница образуемого земельного участка

•1 - характерная точка граница образованного земельного участка

Приложение
к постановлению администрации
(наименование документа об утверждении, включая наименования
муниципального образования
органов государственной власти или органов местного
Белореченский район
самоуправления, принявших решение об утверждении схемы
или подписавших соглашение о перераспределении земельных
участков)
от _____ № _____

Схема расположения земельного участка или земельных участков на кадастровом плане территории

Условный номер земельного участка —		
Площадь земельного участка 52337 м^2		
Обозначение характерных точек границ	**Координаты, м**	
	X	**Y**
1	**2**	**3**
1	431971.62	2201957.21
2	432001.64	2202050.89
3	432015.12	2202108.57
4	431975.84	2202132.03
5	431942.75	2202122.11
6	431692.76	2202126.86
7	431645.56	2201974.98
8	431832.61	2201967.74
9	431911.31	2201954.49
1	431971.62	2201957.21

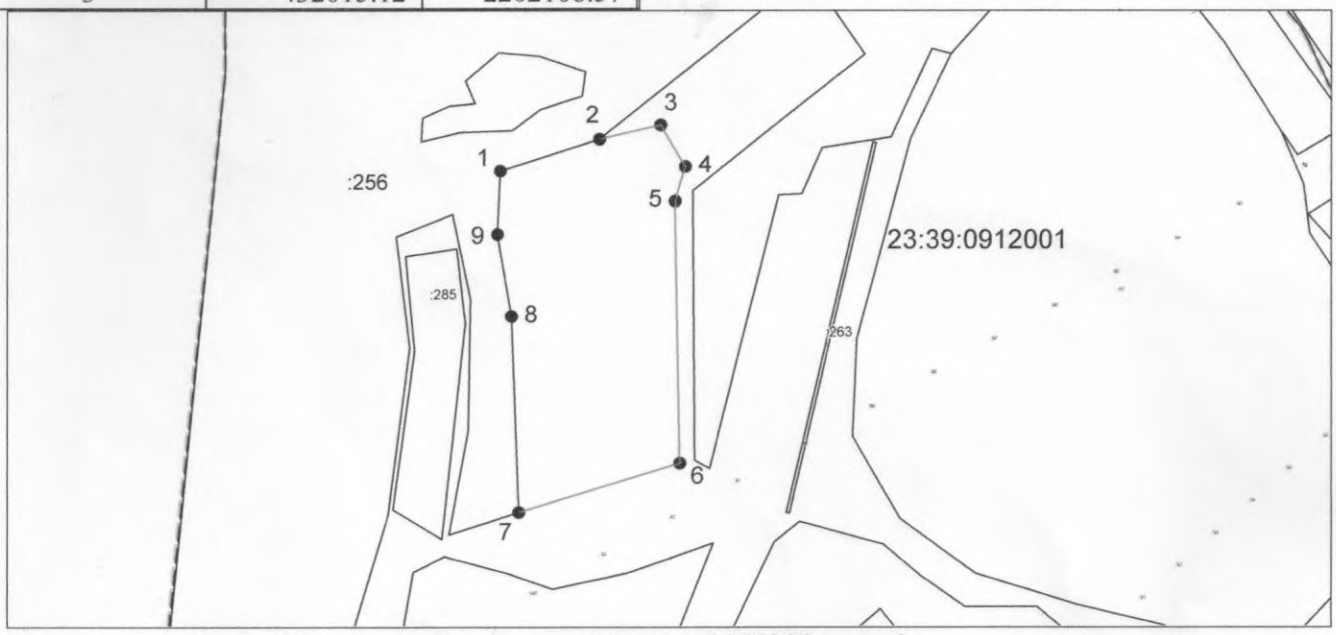

Система координат: МСК 23, зона 2
Масштаб 1:7151

Условные обозначения:

———— – граница образуемого земельного участка,
———— – граница учтенного земельного участка,
– – – – – – – – – – граница кадастрового квартала,
●1 – характерная точка границы земельного участка.
23:39:0912001 – кадастровый квартал