Утверждена
постановлением администрации
МО Белореченский район
Белореченского района

от_____№_____

Схема расположения земельного участка или земельных участков на кадастровом плане территории

1. Условный номер земельного участка:

2. Площадь земельного участка: 810 кв.м

Обозначение характерных точек	Координаты, м	
	X	Y
1	435626.51	2210488.71
2	435613.63	2210508.65
3	435585.32	2210488.88
4	435597.21	2210469.39
Система координат МСК-23, зона 2		

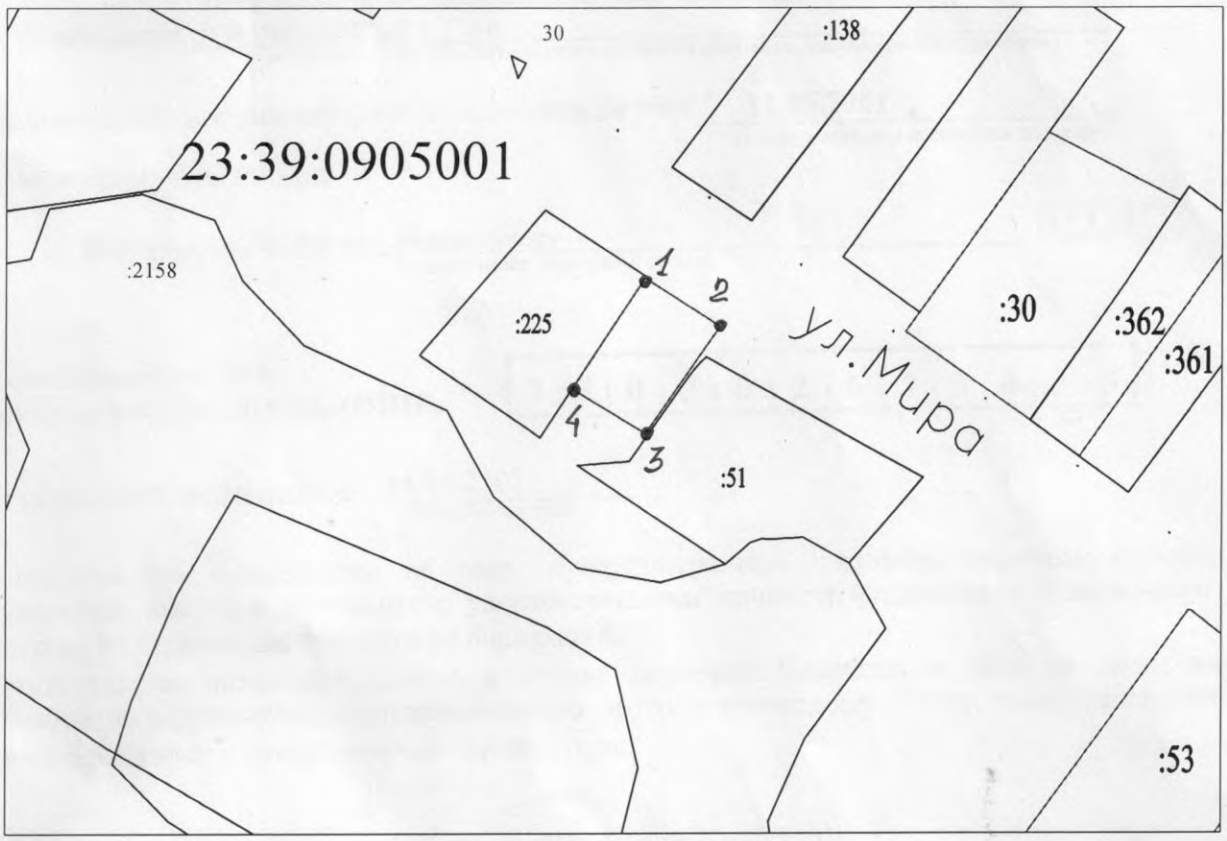

Масштаб 1:1000

Условные обозначения:

23:39:1101907 - кадастровый номер квартала

:343 - участки учтенные в ГКН

——— - граница образуемого земельного участка

•1 - характерная точка граница образованного земельного участка

Утверждена
постановлением администрации
МО Белореченский район
Белореченского района

от_____№_____

Схема расположения земельного участка или земельных участков на кадастровом плане территории

1. Условный номер земельного участка:
2. Площадь земельного участка: 2165 кв.м

Обозначение характерных точек	Координаты, м	
	X	Y
1	422831.54	2207185.75
2	422857.81	2207193.19
3	422857.39	2207205.3
4	422895.66	2207214.89
5	422895.65	2207238.28
6	422821.11	2207224.15

Система координат МСК-23, зона 2

Масштаб 1:2000

Условные обозначения:

23:39:1101907 - кадастровый номер квартала

:343 - участки учтенные в ГКН

——— - граница образуемого земельного участка

•1 - характерная точка граница образованного земельного участка

Утверждена
постановлением администрации
МО Белореченский район
Белореченского района

от_____№_____

Схема расположения земельного участка или земельных участков на кадастровом плане территории

1. Условный номер земельного участка:
2. Площадь земельного участка: 2397 кв.м

Обозначение характерных точек	Координаты, м	
	X	Y
1	435673.37	2210601.26
2	435699.12	2210619.58
3	435656.62	2210680.14
4	435629.56	2210660.65
5	435639.9	2210646.69
6	435650.5	2210632.39
Система координат МСК-23, зона 2		

Масштаб 1:1000

Условные обозначения:

23:39:1101907 - кадастровый номер квартала

:343 - участки учтенные в ГКН

——— - граница образуемого земельного участка

•1 - характерная точка граница образованного земельного участка

С Х Е М А

расположения земельного участка или земельных участков на кадастровом плане территории

Утверждена
постановлением администрации
муниципального образования
Белореченский район

от _____ № _____

1. Условный номер земельного участка:
2. Площадь земельного участка: 761 кв.м

Обозначение характерных точек	Координаты, м	
	X	Y
1	440264	2207326.17
2	440289.65	2207332.23
3	440269.21	2207368.19
4	440256.45	2207356.93
5	440257.54	2207352.73
6	440260.34	2207341.23
Система координат МСК-23, зона 2		

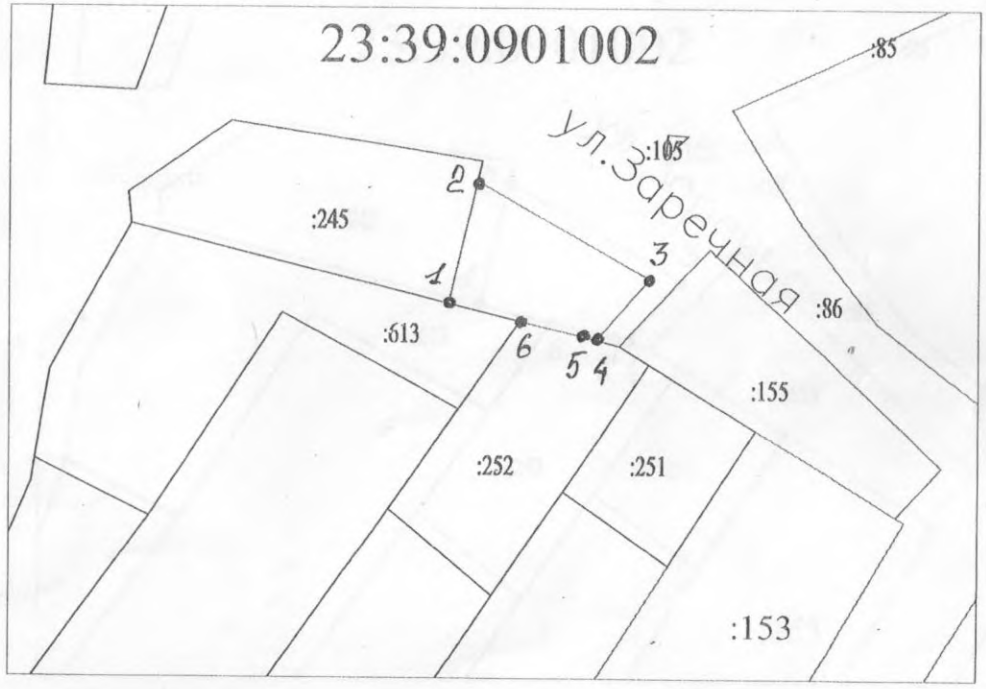

Масштаб 1:1000

Условные обозначения:

23:39:1101907 - кадастровый номер квартала

:343 - участки учтенные в ГКН

——— - граница образуемого земельного участка

•1 - характерная точка граница образованного земельного участка