Приложение
к постановлению администрации
(наименование документа об утверждении, включая наименования
муниципального образования
органов государственной власти или органов местного
Белореченский район
самоуправления, принявших решение об утверждении схемы
или подписавших соглашение о перераспределении земельных
участков)

От _____ № _____

Схема расположения земельного участка или земельных участков на кадастровом плане территории

Условный номер земельного участка —

Площадь земельного участка 1707 м^2

Обозначение характерных точек границ	**Координаты, м**	
	X	**Y**
1	**2**	**3**
1	431656.23	2204771.99
2	431675.02	2204797.99
3	431639.24	2204834.91
4	431615.76	2204820.19
5	431641.10	2204788.46
1	431656.23	2204771.99

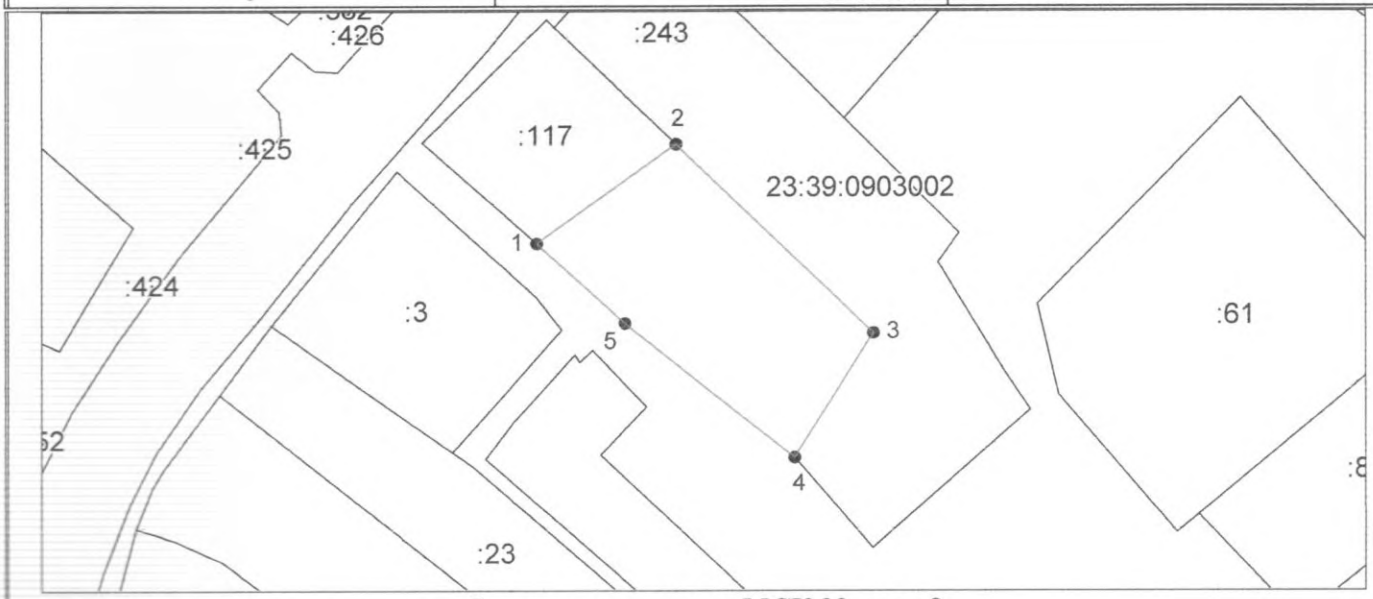

Система координат: МСК 23, зона 2
Масштаб 1:1416

Условные обозначения:

———— – граница образуемого земельного участка,
———— – граница учтенного земельного участка,
- - - - - - – граница кадастрового квартала,
●1 – характерная точка границы земельного участка.
23:39:0903002 – кадастровый квартал

ПРИЛОЖЕНИЕ
к постановлению администрации
муниципального образования
Белореченский район
от _____ № _____

Схема расположения земельного участка или земельных участков на кадастровом плане территории

Условный номер земельного участка -		
Площадь земельного участка 128350 м2		
Обозначение характерных точек границ	**Координаты, м**	
	X	**Y**
1	**2**	**3**
2	439931.87	2212582.11
3	440267.57	2212819.54
4	440297.23	2212832.25
5	440321.84	2212842.59
6	440333.34	2212855.31
7	440337.58	2212874.08
8	440146.54	2213066.64

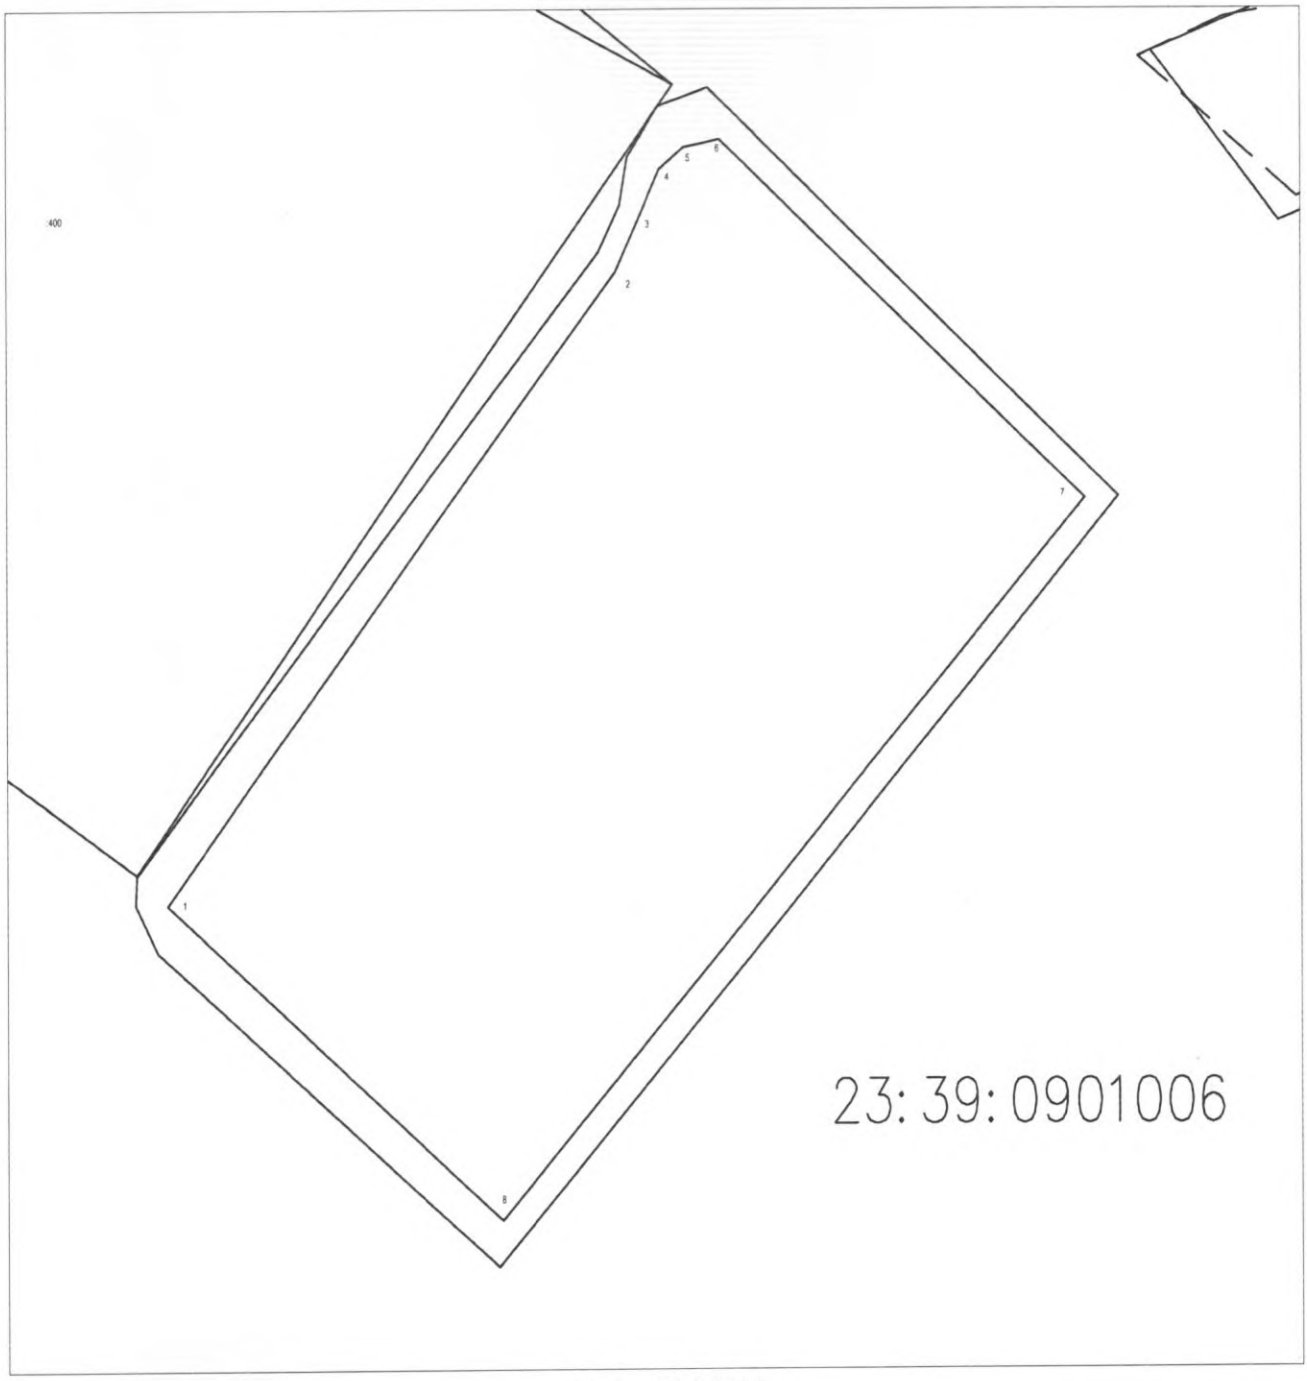

Масштаб 1:4000

Условные обозначения:

_____ - граница образуемого земельного участка,
_____ - граница учтенного земельного участка,
— — — - граница кадастрового квартала,
- характерная точка границы земельного участка.