Приложение
к постановлению администрации
(наименование документа об утверждении, включая наименования
муниципального образования
органов государственной власти или органов местного
Белореченский район
самоуправления, принявших решение об утверждении схемы
или подписавших соглашение о перераспределении земельных
участков)
от _____ № _____

Схема расположения земельного участка или земельных участков на кадастровом плане территории

Условный номер земельного участка —

Площадь земельного участка 1434 м^2

Обозначение характерных точек границ	Координаты, м	
	X	Y
1	2	3
1	433750.21	2204766.07
2	433764.63	2204779.88
3	433762.53	2204781.59
4	433700.66	2204832.08
5	433689.98	2204821.45
6	433691.99	2204819.60
1	433750.21	2204766.07

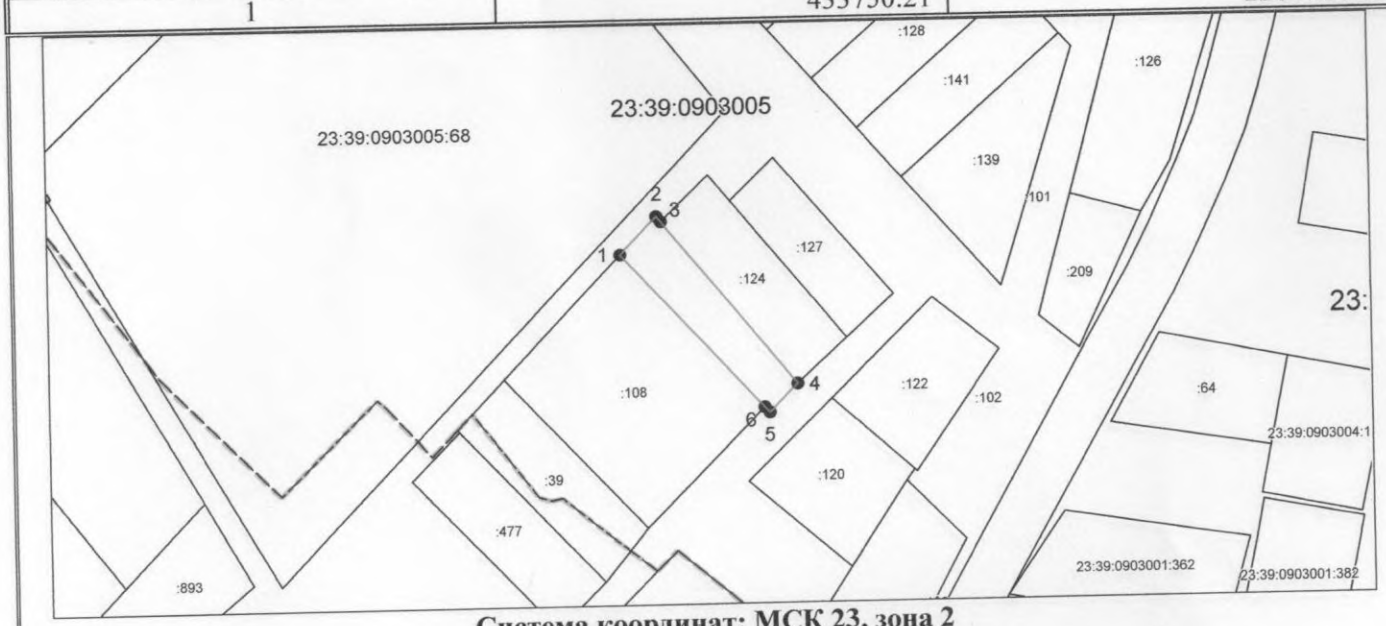

Система координат: МСК 23, зона 2
Масштаб 1:2831

Условные обозначения:

_____ – граница образуемого земельного участка,
_____ – граница учтенного земельного участка,
– – – – – – – – – – граница кадастрового квартала,
•1 – характерная точка границы земельного участка.
23:39:0903005 – кадастровый квартал